


ENTRÉE RUCHE

PLANCHER

LARGEUR PLANCHE 19cm

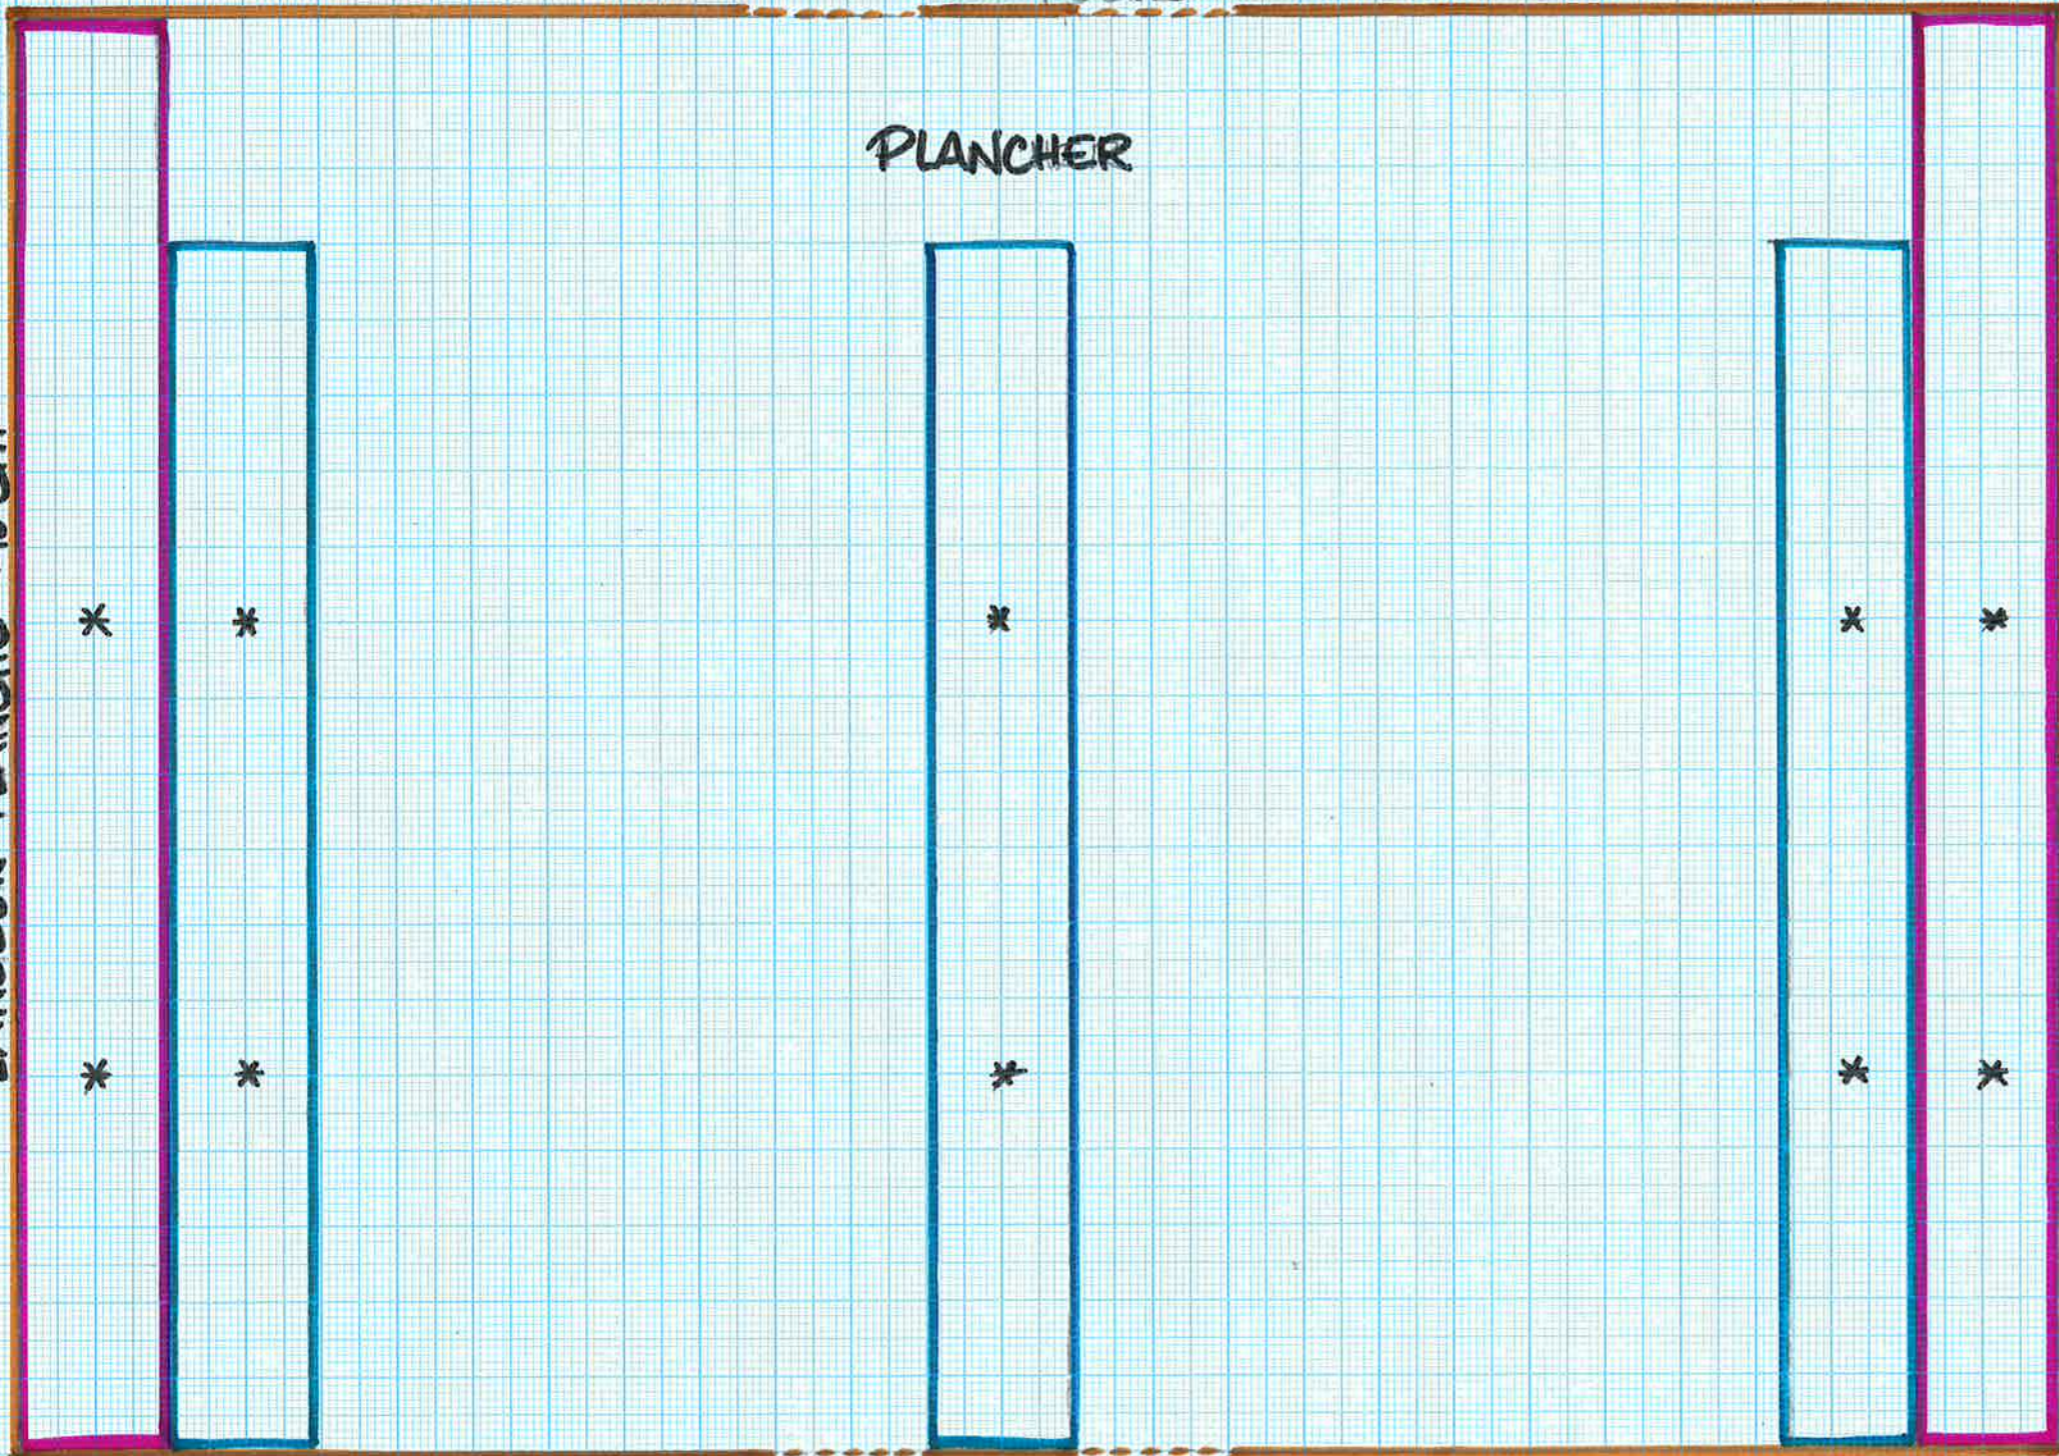

$1,8\text{cm} + 1,8$ ← ADAPTER À LA LARGEUR DE LA RUCHE → $1,8 + 1,8\text{cm}$

LATTE 18x18 - 2X LARGEUR RUCHE

LATTE 18x18 - 1X LARGEUR RUCHE + 4x1,8